


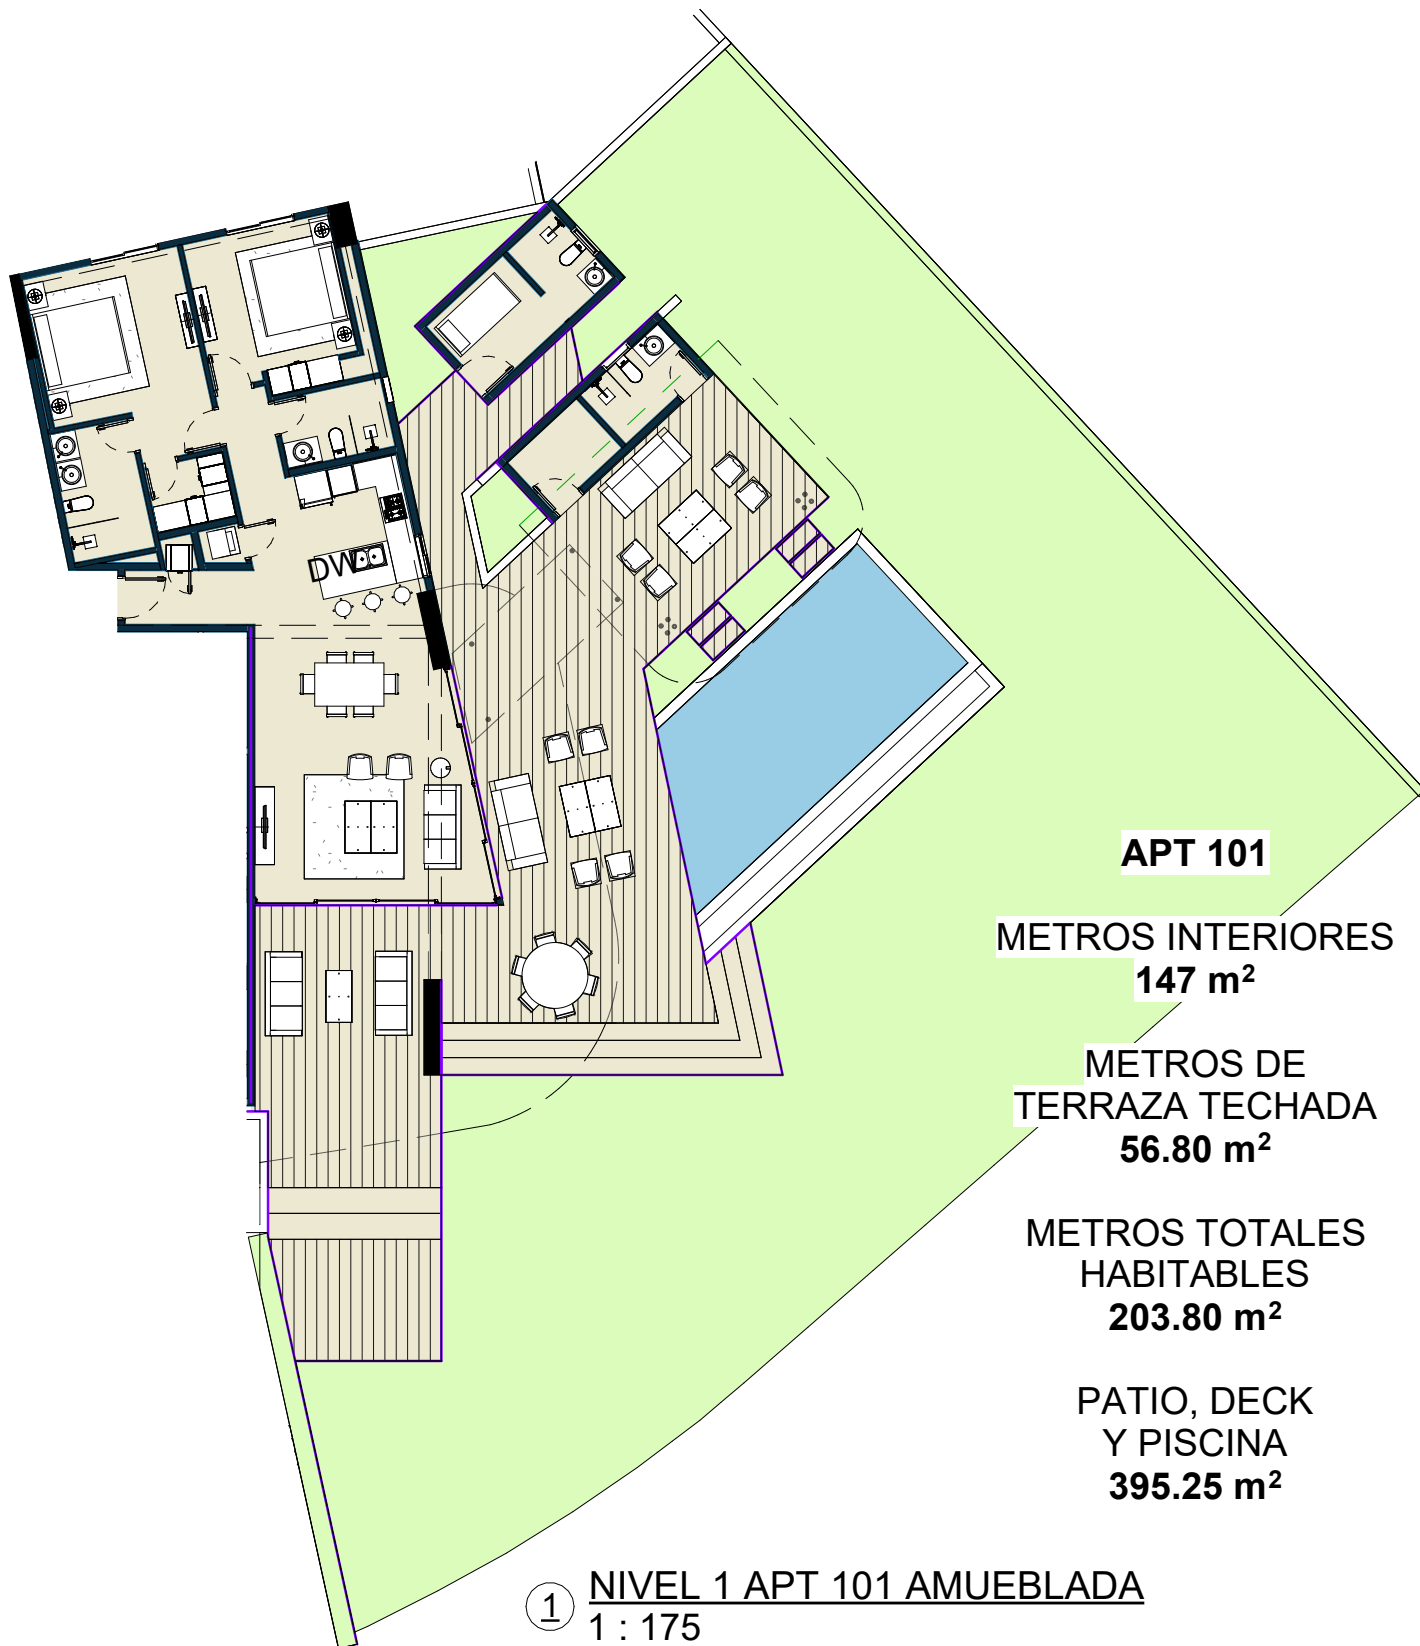

## PLANTA AMUEBLADA APTO 101

PROYECTO

THE FAIRWIND


METRAJE UNIDAD

LOCALIZACION

CAP-CANA

PROPIETARIO

FWR DEVELOPMENT S.R.L

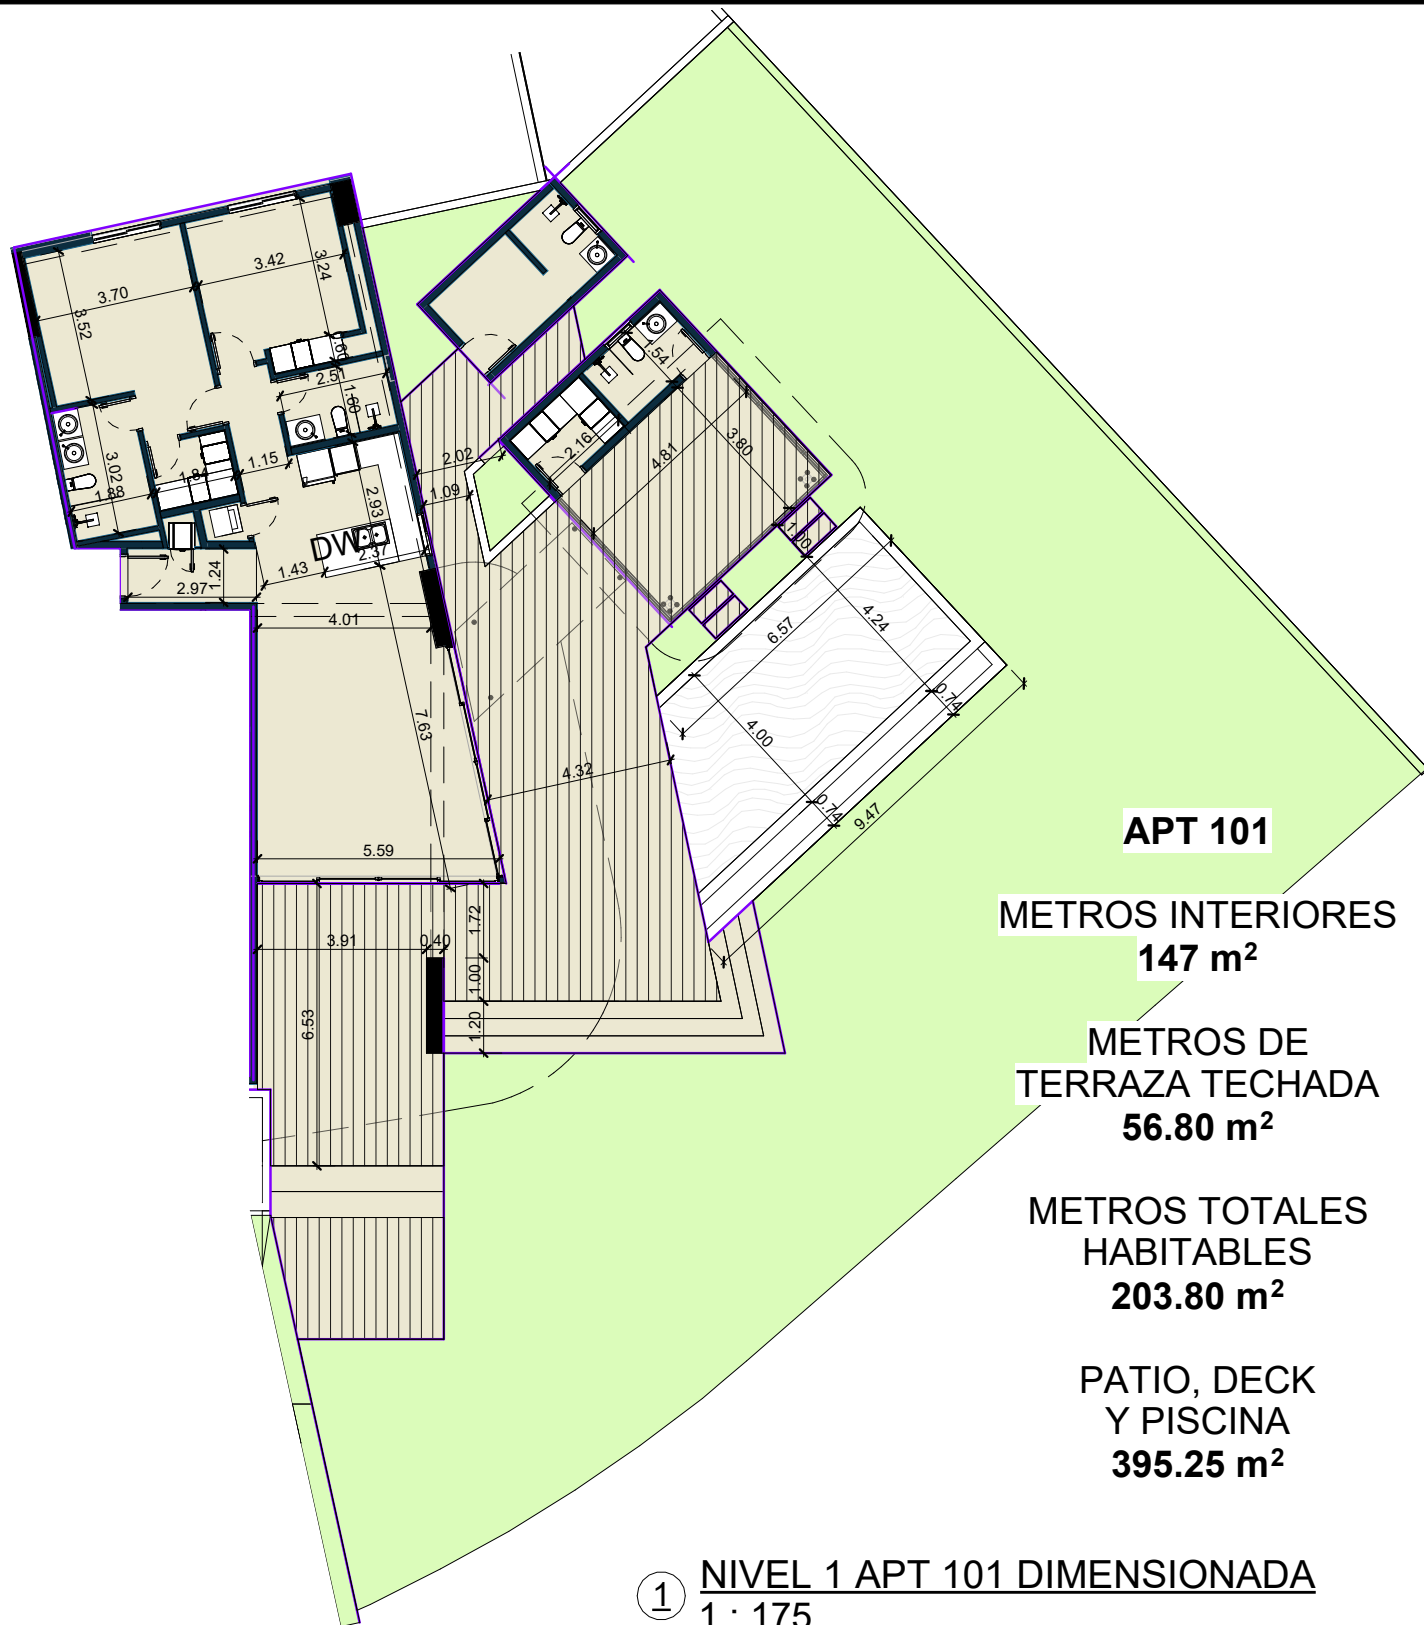

## PLANTA DIMENSIONADA APTO 101

PROYECTO

THE FAIRWIND


METRAJE UNIDAD

LOCALIZACION

CAP-CANA

PROPIETARIO

FWR DEVELOPMENT S.R.L

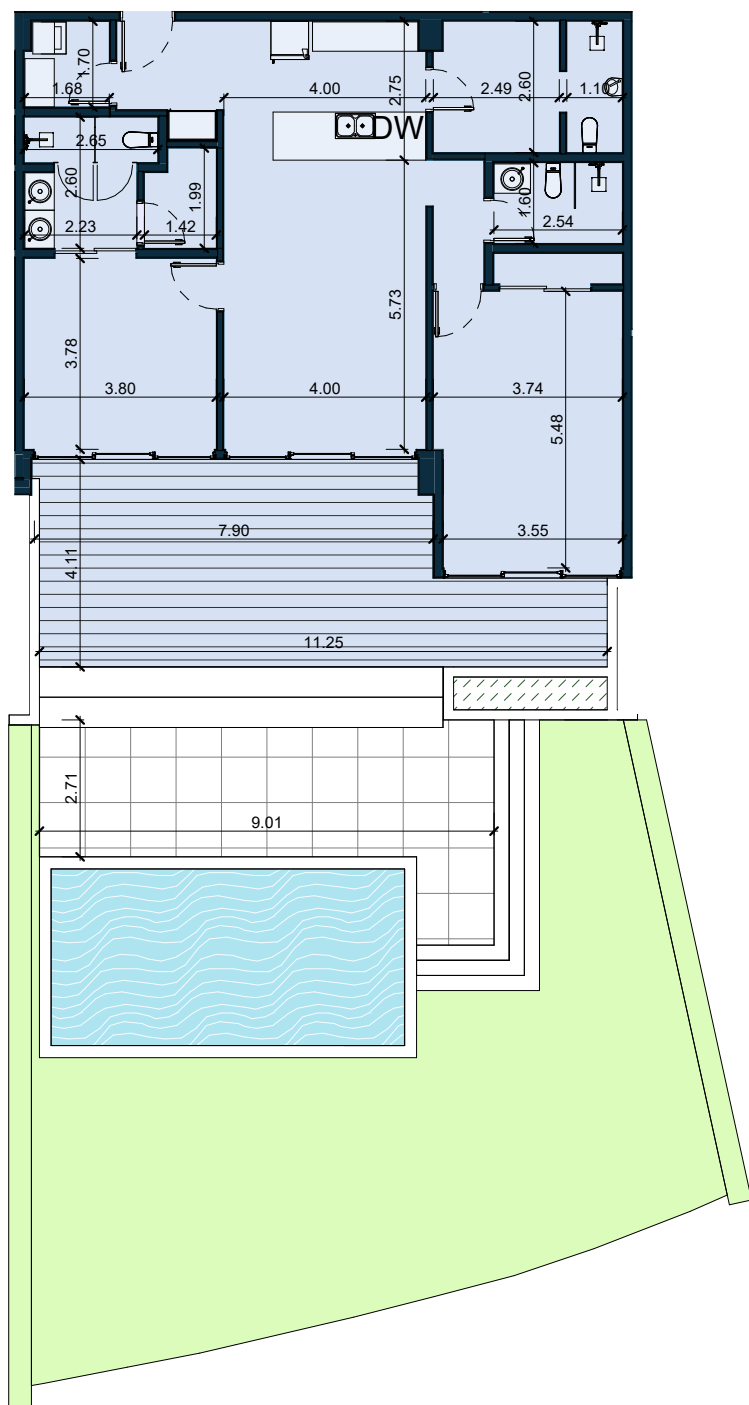

**APT 102**

**METROS INTERIORES**  
**116 m²**

**METROS DE**  
**TERRAZA TECHADA**  
**41 m²**

**METROS TOTALES**  
**HABITABLES**  
**157 m²**

**PATIO, DECK**  
**Y PISCINA**  
**186 m²**

**NIVEL 1 APT 102**  
**DIMENSIONADA**  
**① 1 : 150**

## PLANTA DIMENSIONADA APTO 102

PROYECTO

THE FAIRWIND RESIDENCE


METRAJE UNIDAD

LOCALIZACION

CAP-CANA

PROPIETARIO

FAIRWIND, SRL

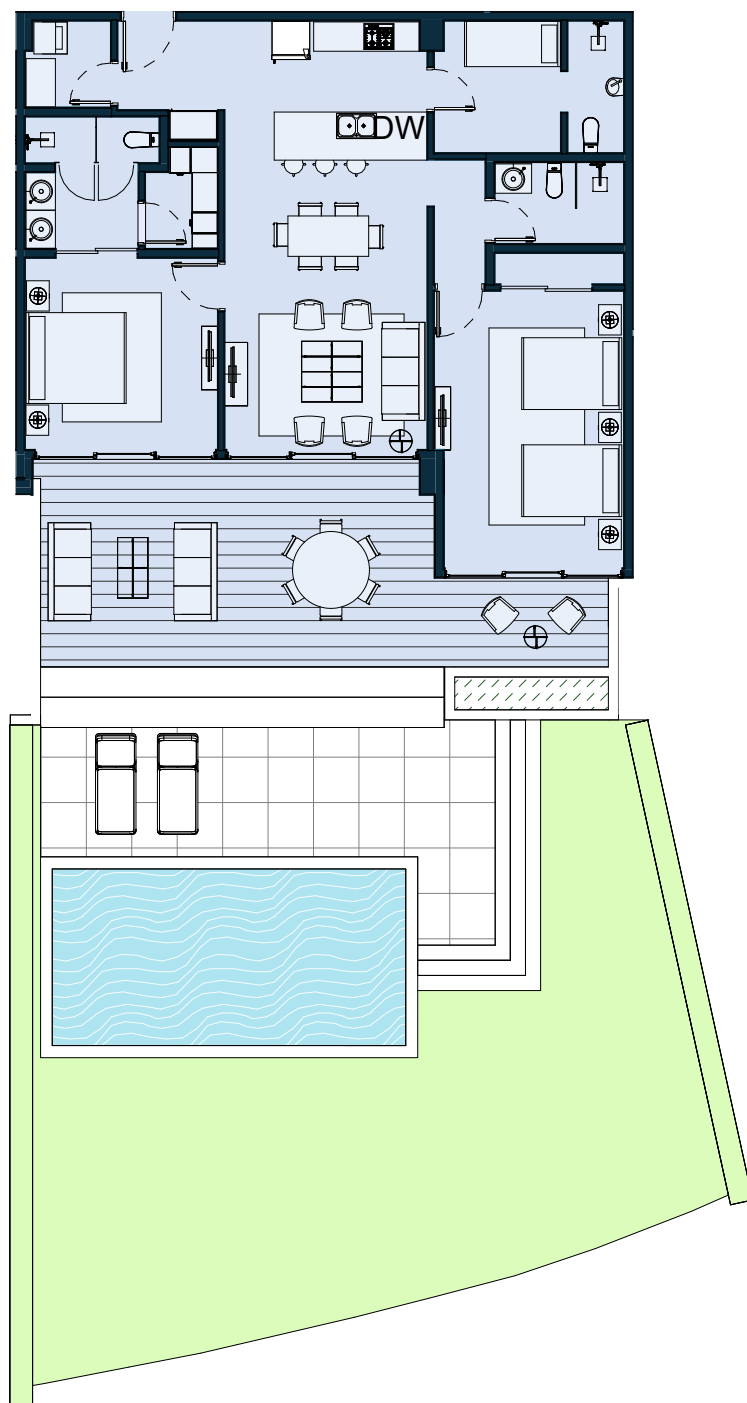

**APT 102**

**METROS INTERIORES  
116 m<sup>2</sup>**

**METROS DE  
TERRAZA TECHADA  
41 m<sup>2</sup>**

**METROS TOTALES  
HABITABLES  
157 m<sup>2</sup>**

**PATIO, DECK  
Y PISCINA  
186 m<sup>2</sup>**

**NIVEL 1 APT 102**  
**AMUEBLADA**  
**① 1 : 150**

## PLANTA AMUEBLADA APTO 102

PROYECTO

THE FAIRWIND RESIDENCE


METRAJE UNIDAD

LOCALIZACION

CAP-CANA

PROPIETARIO

FAIRWIND, SRL

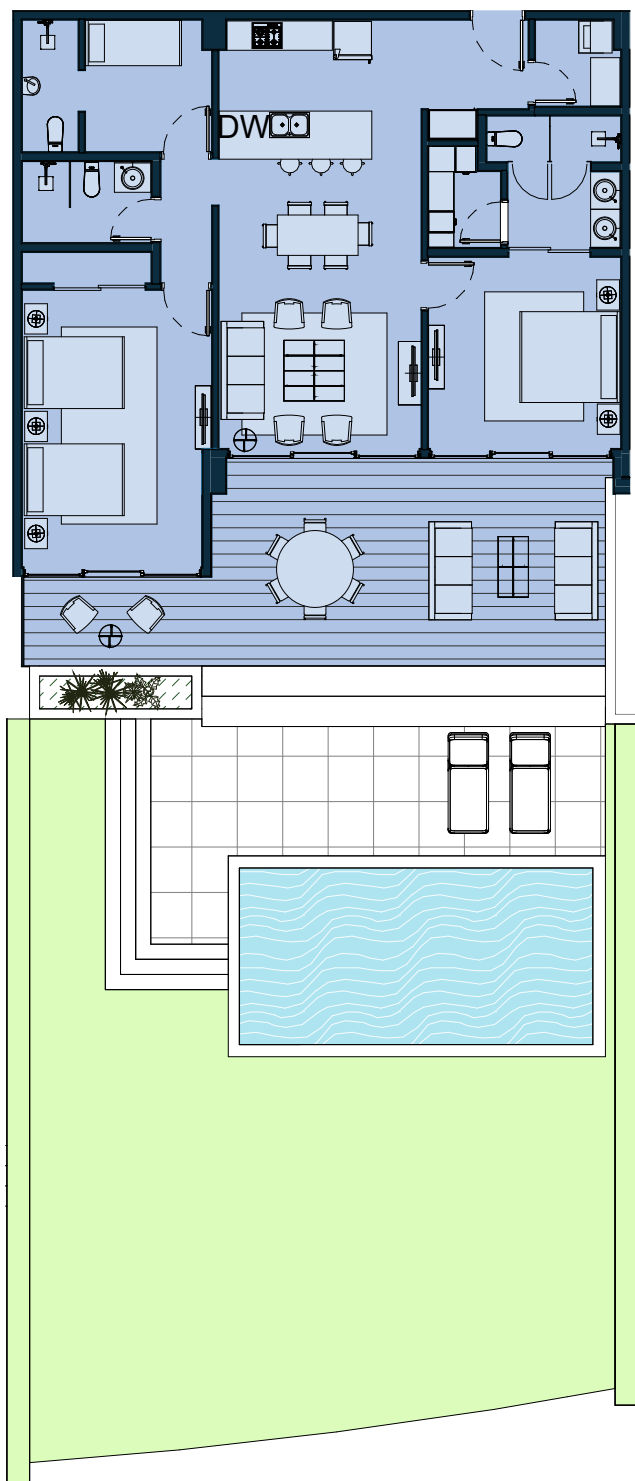

**APT 103**

**METROS INTERIORES  
116 m<sup>2</sup>**

**METROS DE  
TERRAZA TECHADA  
41 m<sup>2</sup>**

**METROS TOTALES  
HABITABLES  
157 m<sup>2</sup>**

**PATIO, DECK  
Y PISCINA  
203 m<sup>2</sup>**

**NIVEL 1 APT 103**

**AMUEBLADA**  
1 : 150

## PLANTA AMUEBLADA APTO 103

PROYECTO

THE FAIRWIND RESIDENCE


METRAJE UNIDAD

LOCALIZACION

CAP-CANA

PROPIETARIO

FAIRWIND, SRL

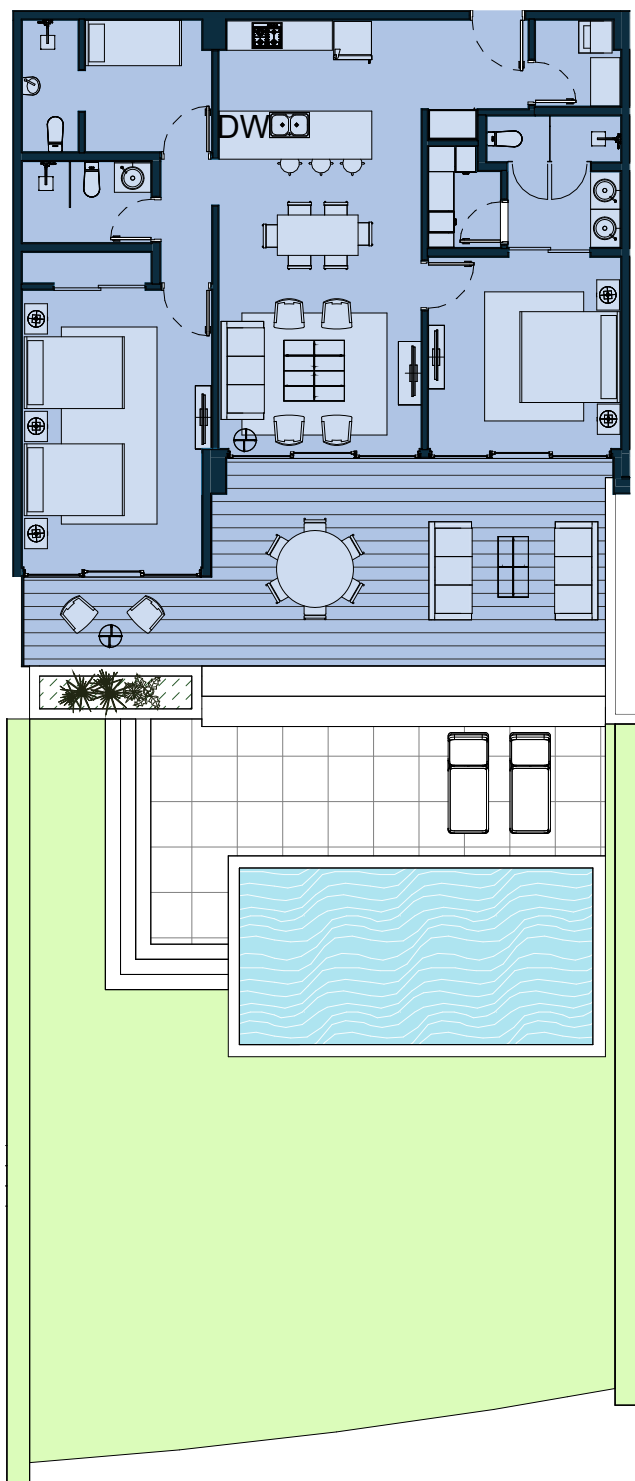

**APT 103**

**METROS INTERIORES  
116 m<sup>2</sup>**

**METROS DE  
TERRAZA TECHADA  
41 m<sup>2</sup>**

**METROS TOTALES  
HABITABLES  
157 m<sup>2</sup>**

**PATIO, DECK  
Y PISCINA  
203 m<sup>2</sup>**

**NIVEL 1 APT 103**

**AMUEBLADA**  
1 : 150

## PLANTA AMUEBLADA APTO 103

PROYECTO

THE FAIRWIND RESIDENCE


METRAJE UNIDAD

LOCALIZACION

CAP-CANA

PROPIETARIO

FAIRWIND, SRL

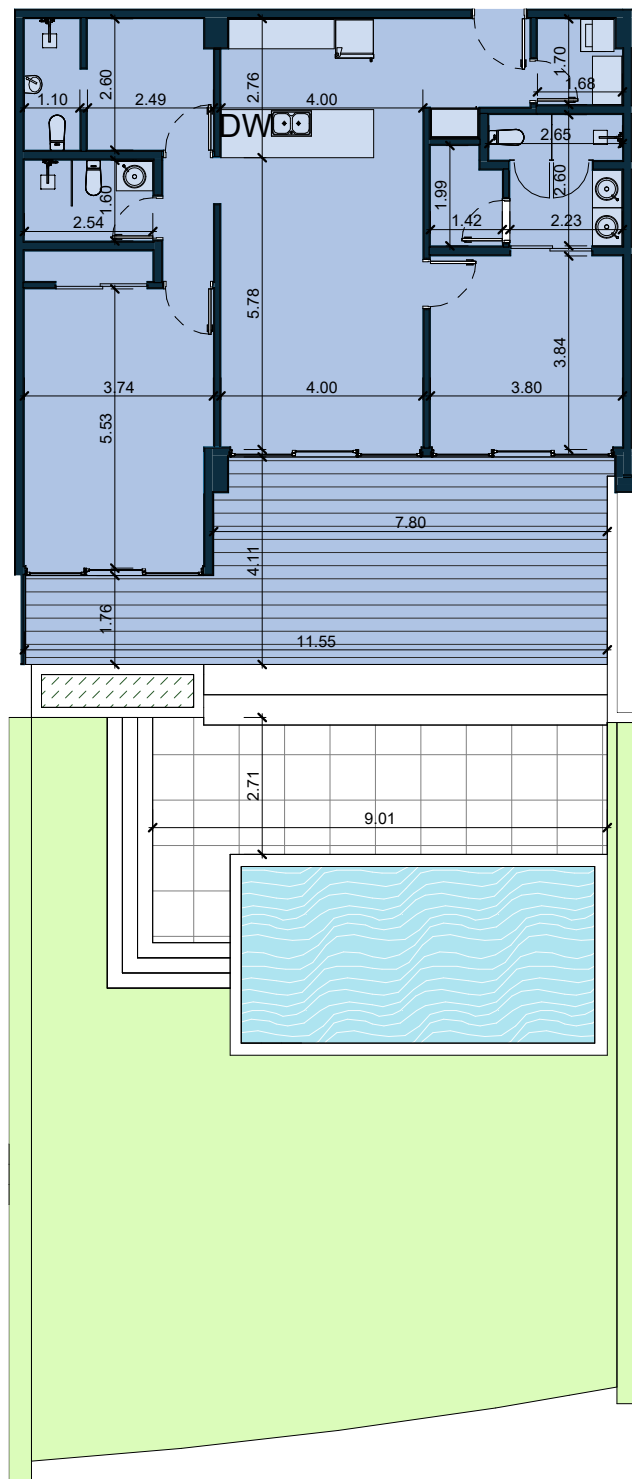

**APT 103**

**METROS INTERIORES  
116 m<sup>2</sup>**

**METROS DE  
TERRAZA TECHADA  
41 m<sup>2</sup>**

**METROS TOTALES  
HABITABLES  
157 m<sup>2</sup>**

**PATIO, DECK  
Y PISCINA  
203 m<sup>2</sup>**

**NIVEL 1 APT 103  
DIMENSIONADA**

**①  
1 : 150**

## PLANTA DIMENSIONADA APTO 103

PROYECTO

THE FAIRWIND RESIDENCE


METRAJE UNIDAD

LOCALIZACION

CAP-CANA

PROPIETARIO

FAIRWIND, SRL

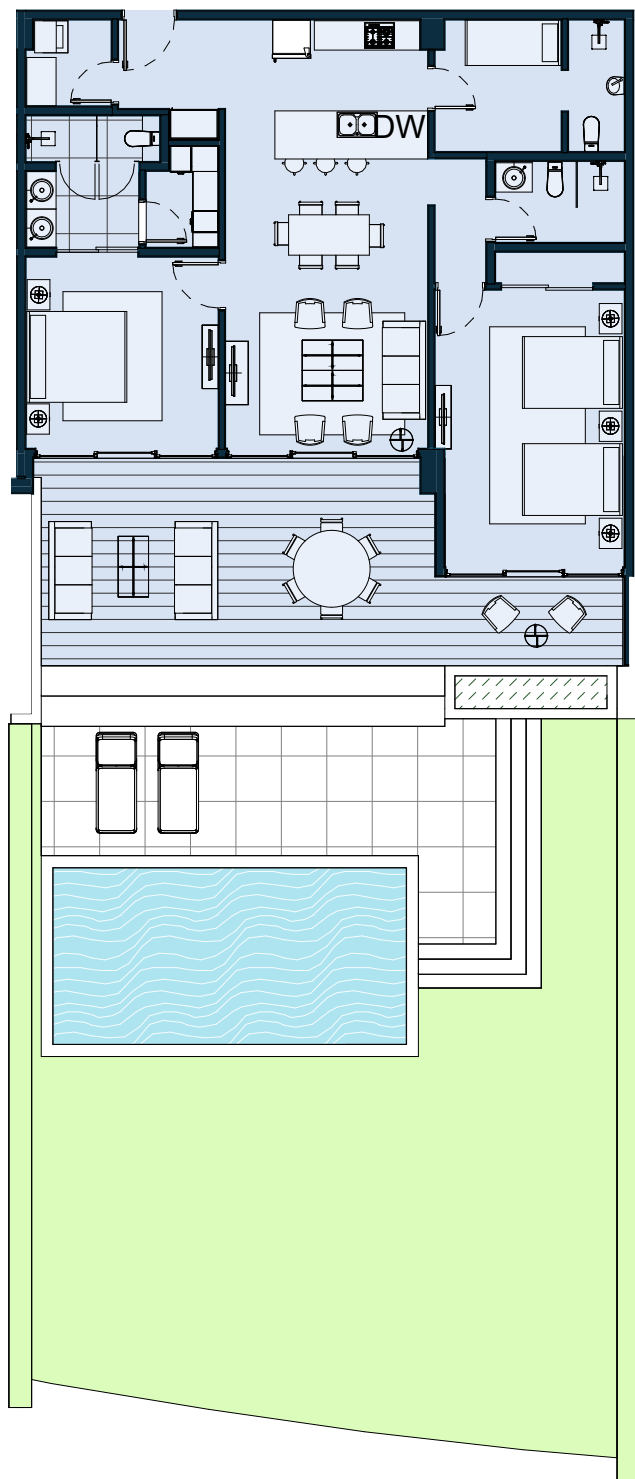

**APT 106**

**METROS INTERIORES  
116 m<sup>2</sup>**

**METROS DE  
TERRAZA TECHADA  
41 m<sup>2</sup>**

**METROS TOTALES  
HABITABLES  
157 m<sup>2</sup>**

**PATIO, DECK  
Y PISCINA  
203 m<sup>2</sup>**

**NIVEL 1 APT 106**  
**AMUEBLADA**  
**① 1 : 150**

## PLANTA AMUEBLADA APTO 106

PROYECTO

THE FAIRWIND RESIDENCE


METRAJE UNIDAD

LOCALIZACION

CAP-CANA

PROPIETARIO

FAIRWIND, SRL

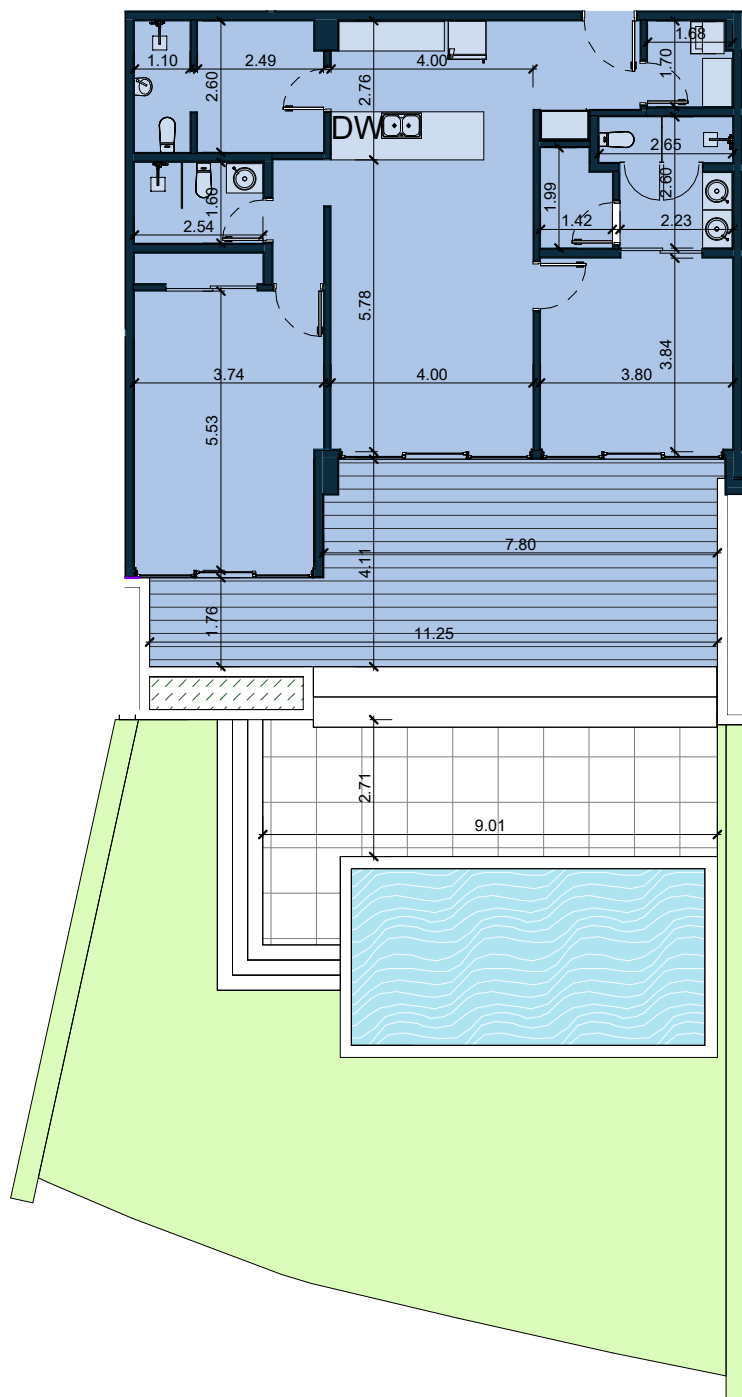

**APT 107**

**METROS INTERIORES  
116 m<sup>2</sup>**

**METROS DE  
TERRAZA TECHADA  
41 m<sup>2</sup>**

**METROS TOTALES  
HABITABLES  
157 m<sup>2</sup>**

**PATIO, DECK  
Y PISCINA  
186 m<sup>2</sup>**

**NIVEL 1 APT 107**  
**DIMENSIONADA**  
**1 : 150**

## PLANTA DIMENSIONADA APTO 107

PROYECTO

THE FAIRWIND RESIDENCE

METRAJE UNIDAD

LOCALIZACION

CAP-CANA

PROPIETARIO

FAIRWIND, SRL